


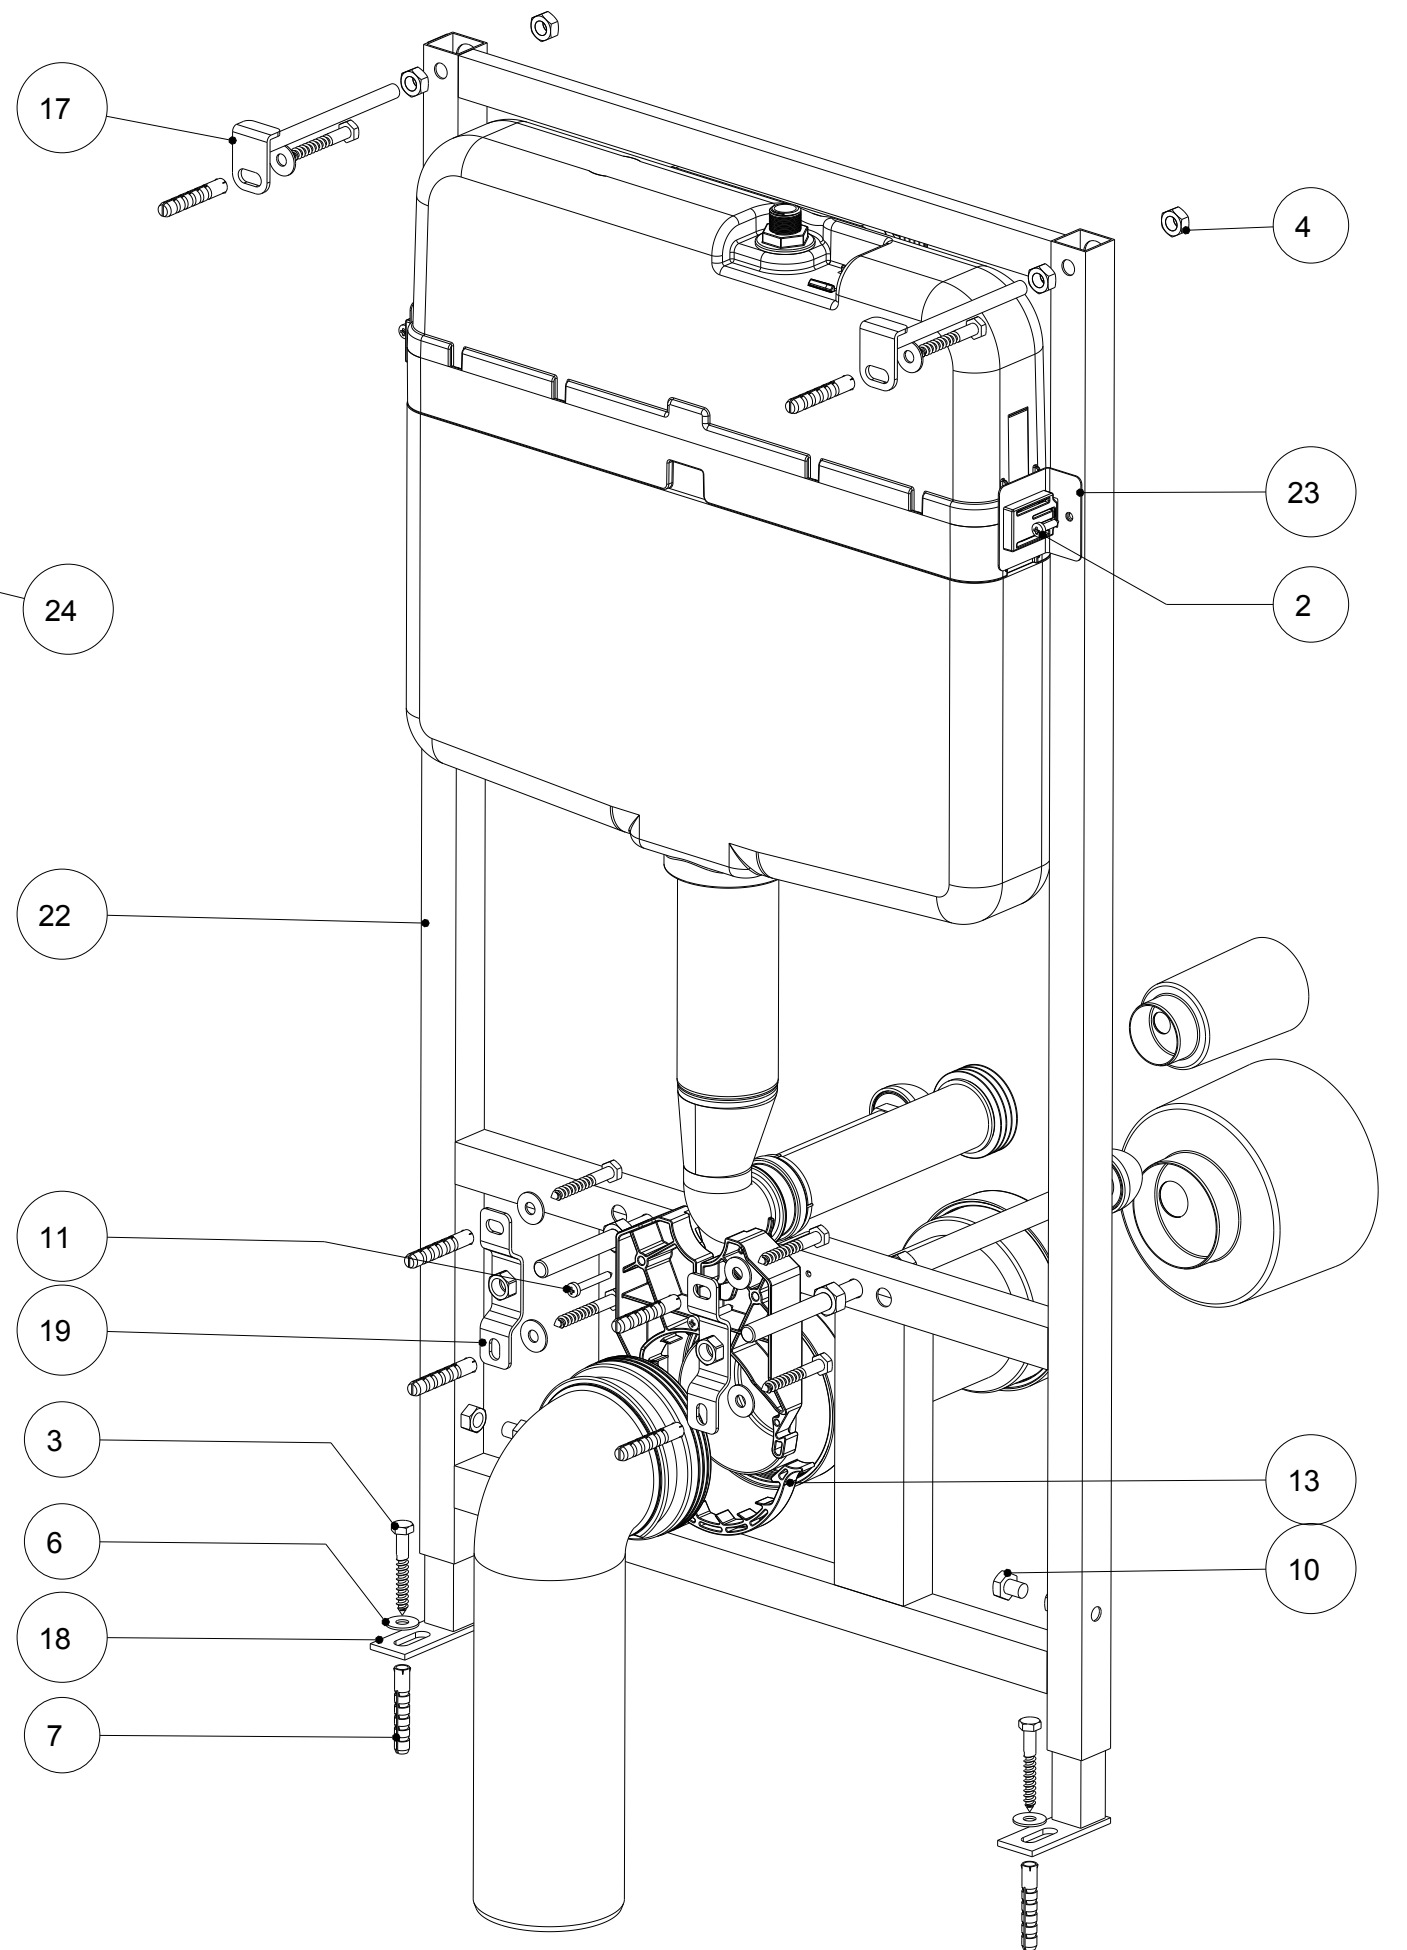

Ce plan est la propriété exclusive de SIAMP et ne doit être ni reproduit ni communiqué à des tiers sans autorisation écrite